




Fabricada por
CONSTRUCCIONES INDUSTRIALIZADAS
Industria Argentina

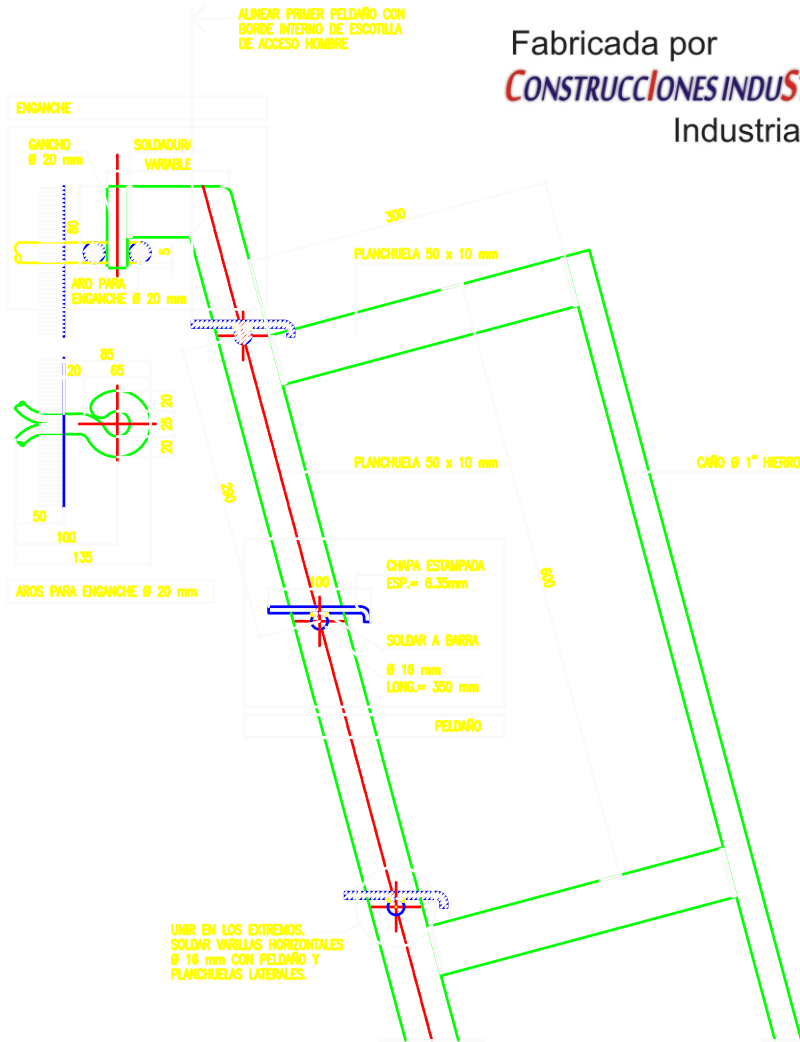


DETALLE EN CORTE
ESCALA 1:5

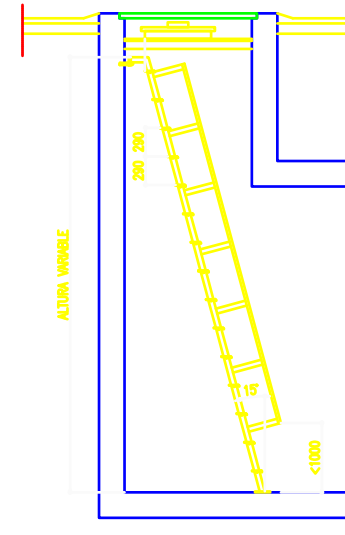

CORTE A-A
ESCALA 1:50

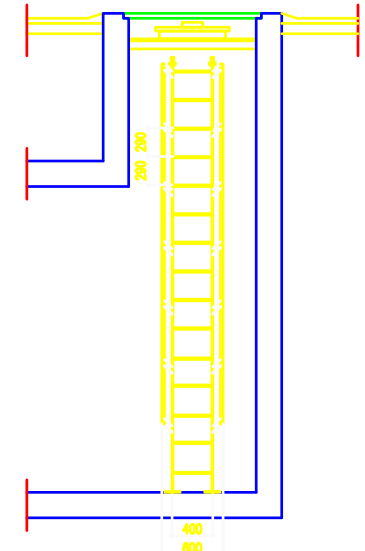

VISTA FRONTAL
ESCALA 1:50

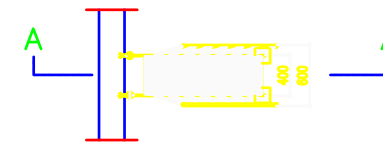

PLANTA
ESCALA 1:50

IMPORTANTE:
SIENDO ESTE UN PLANO TIPO, SE DEBERA TENER EN CUENTA QUE TANTO EL ALTO Y ANCHO DE LA PERSIANA, SERAN DATOS A EXTRAER DEL PLANO DE OBRA CIVIL.

DEPARTAMENTO TECNICO
PROYECTO Y OBRAS CIVILES

2003	FECHA	NOMBRE
Dibujó	10/09/03	EDIEC
Controló		
Aprobó		

CENTROS VARIOS

EDESUR S.A.
SUCURSAL RIO DE LA PLATA

ESCALA
1:50
1:5

ESCALERA PARA CENTRO
DE TRANSFORMACION
SUBTERRANEO

Licitación :
P.T. N° :
Pl. N° : 504028
Reempl. a :
Reempl. por :